

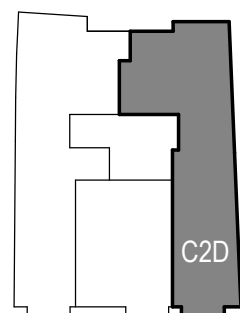


Tipología C2D


Puerta 03 · Planta 1

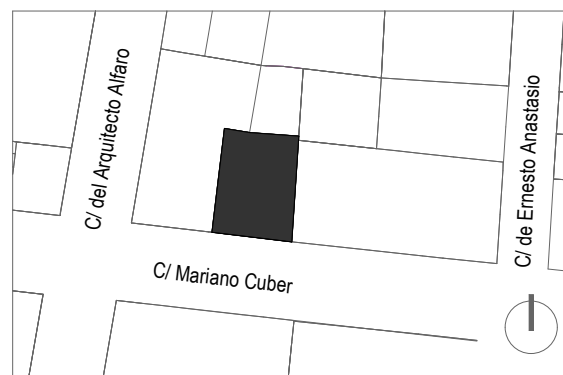

C/ Mariano Cuber 15

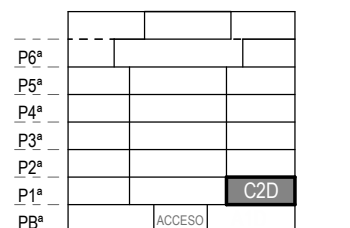

C/ Mariano Cuber 15

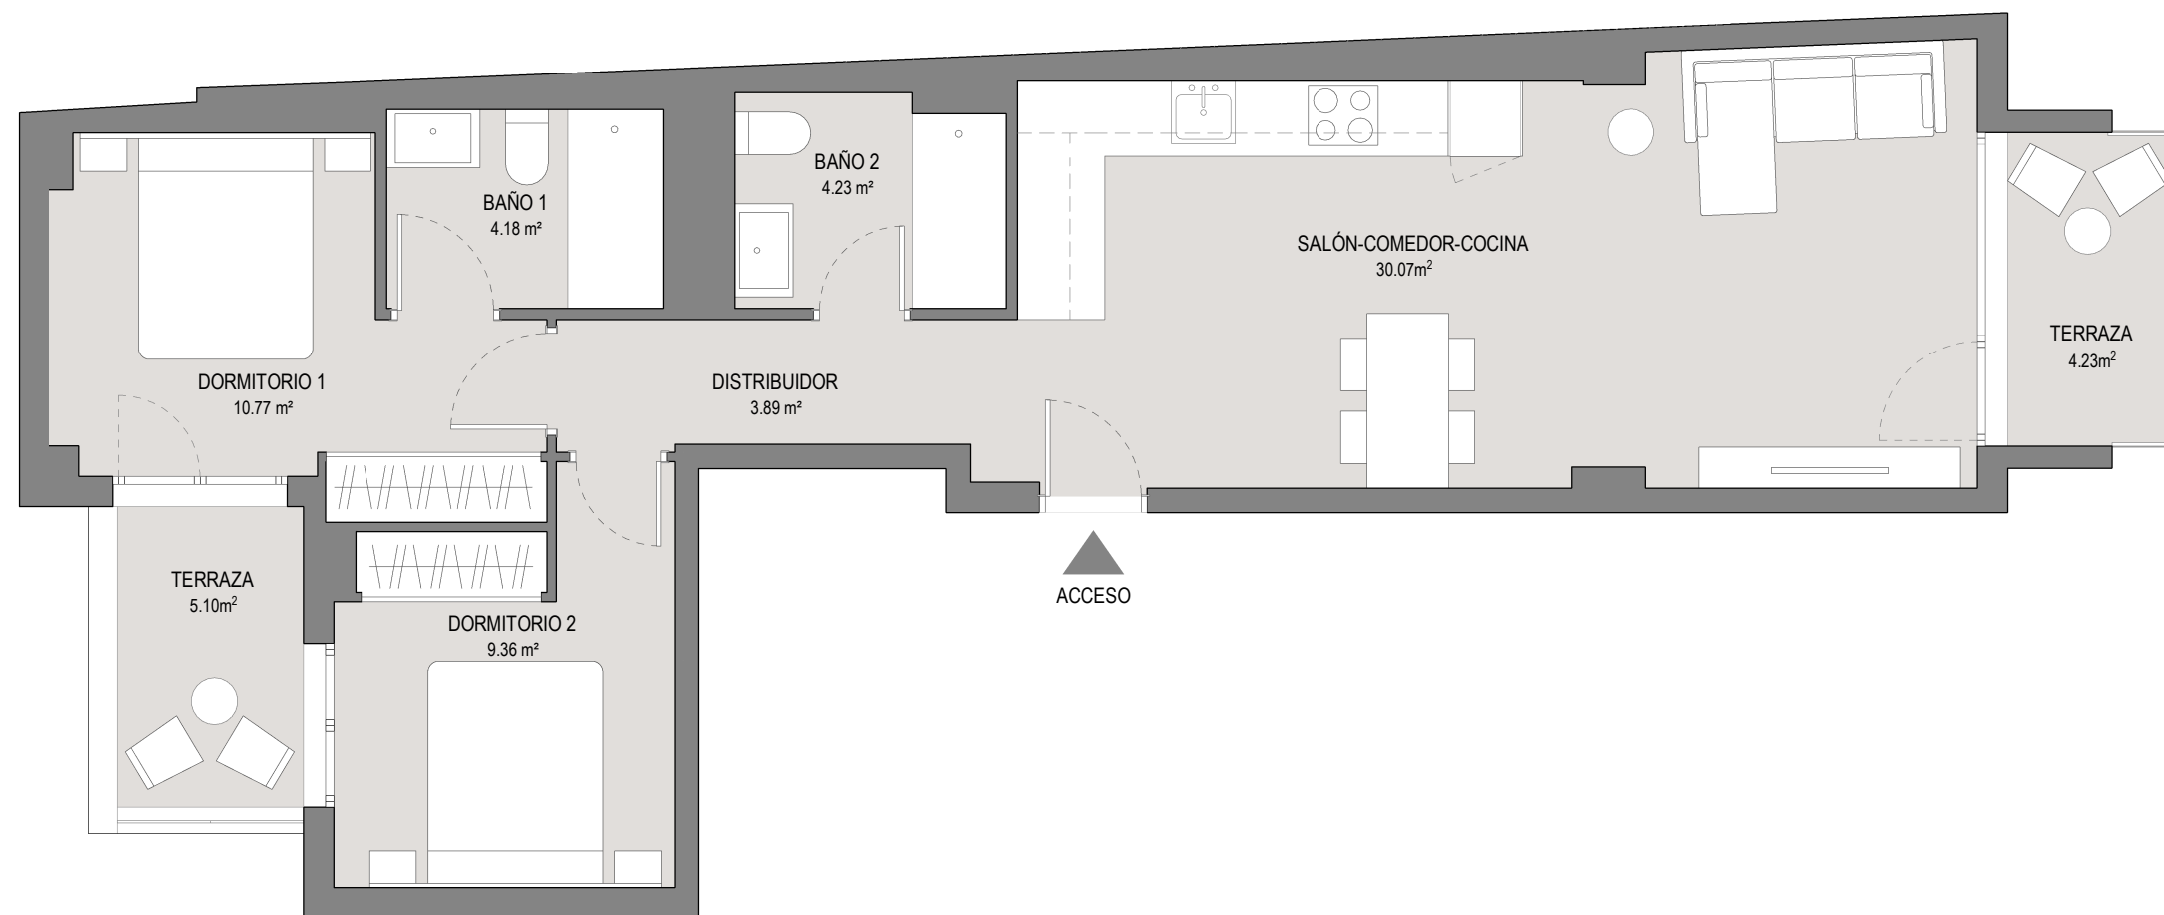

SUPERFICIE ÚTIL INTERIOR	62.50 m ²
SUPERFICIE CONSTRUIDA	76.78 m ²
SUPERFICIE TERRAZAS	9.33 m ²
SUPERFICIE CONSTRUIDA TOTAL CON EECC	107.69 m ²

Incluye superficie construida de vivienda, balcones, terrazas y parte proporcional de zonas comunes



NOTA: El presente documento es de carácter informativo y orientativo. Los planos y las superficies expresados podrán experimentar variaciones por exigencias técnicas del proyecto. Todo el mobiliario, armarios y electrodomésticos, son meramente decorativos.

Versión: Abril 2024

