
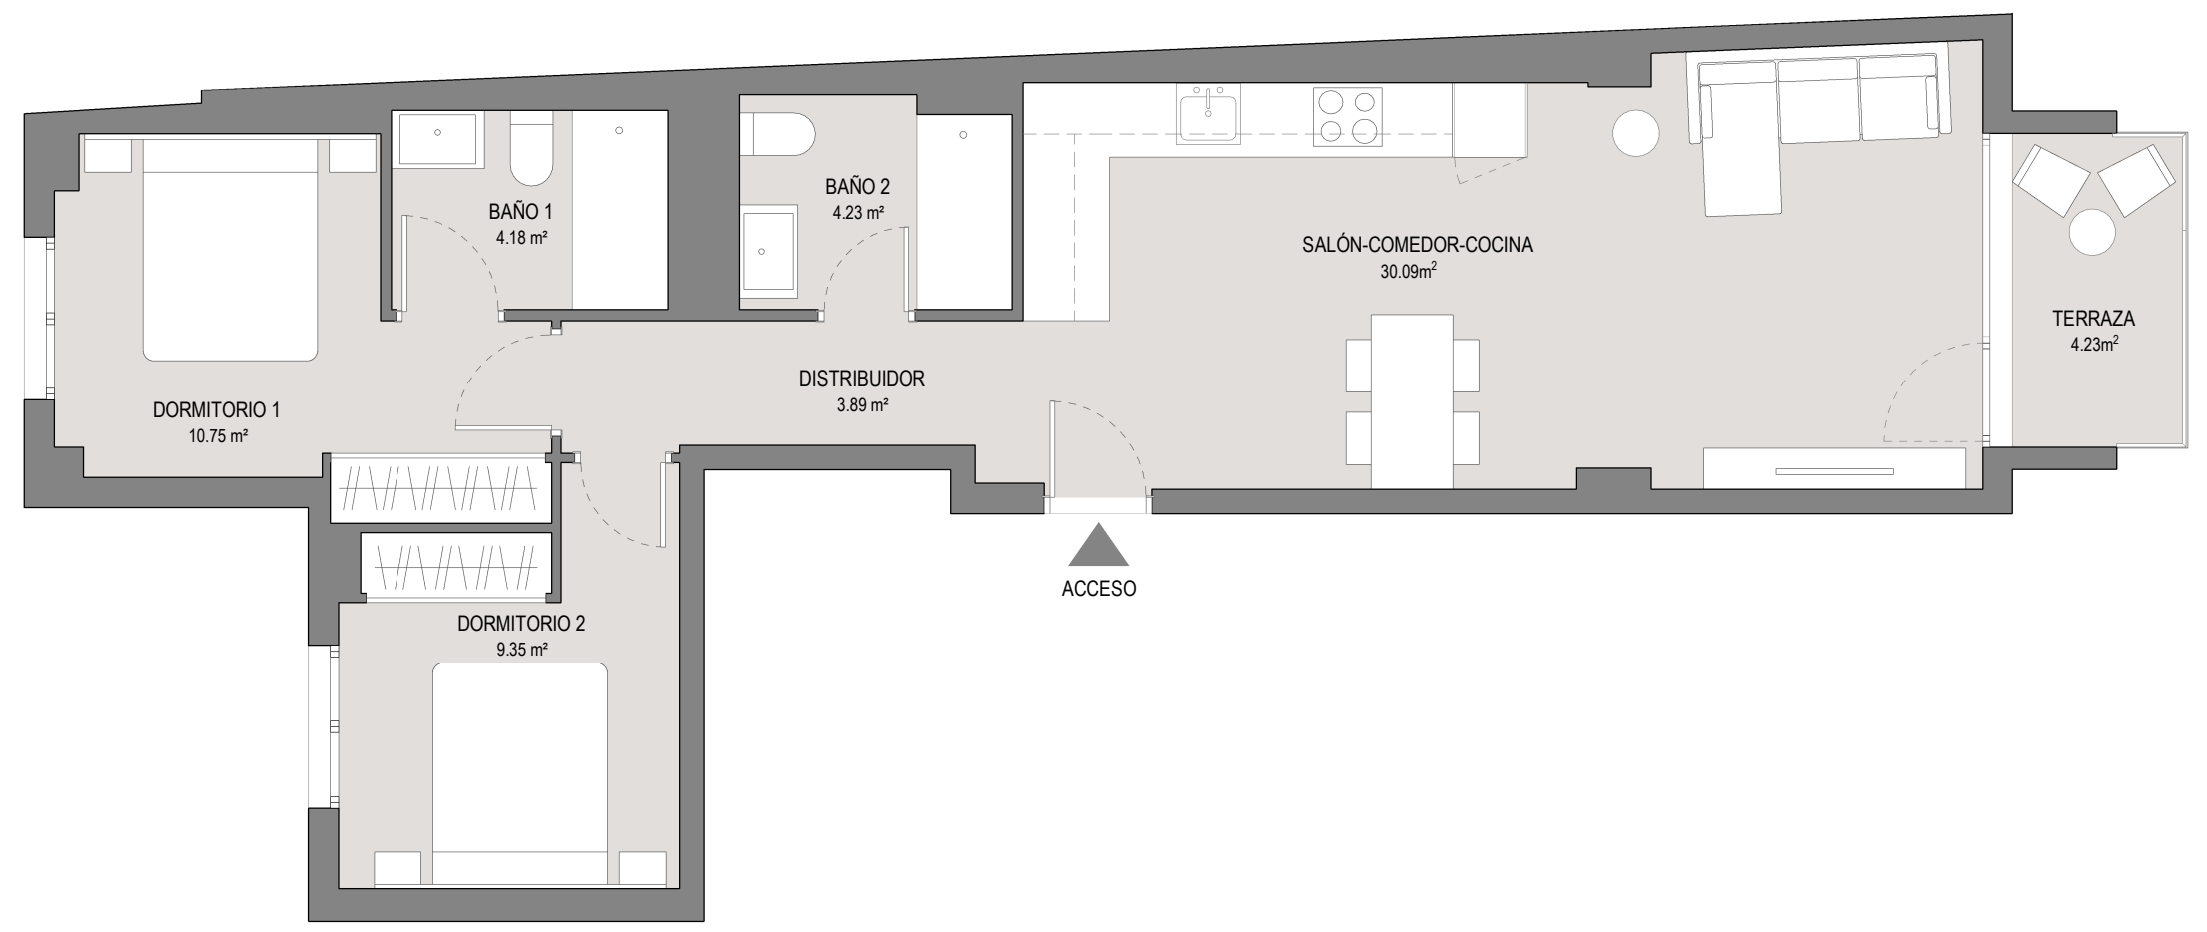
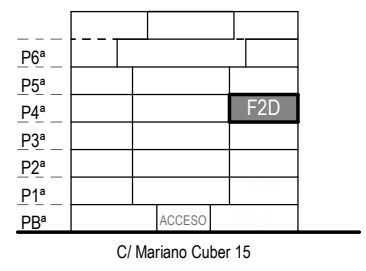
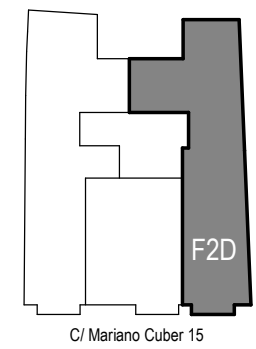


Tipología F2D

Puerta 12 · Planta 4

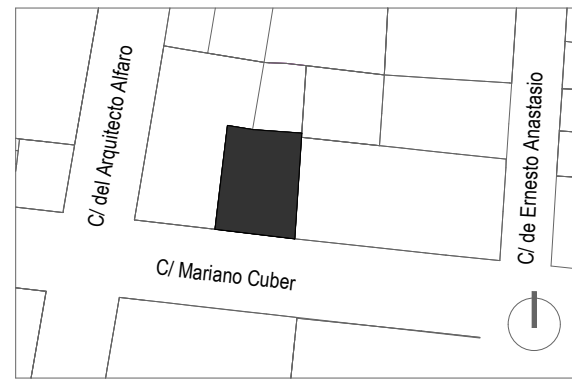

SUPERFICIE ÚTIL INTERIOR	<b>62.49</b> m <sup>2</sup>
SUPERFICIE CONSTRUIDA	<b>76.78</b> m <sup>2</sup>
SUPERFICIE TERRAZAS	<b>4.23</b> m <sup>2</sup>
SUPERFICIE CONSTRUIDA TOTAL CON EECC	<b>101.31</b> m <sup>2</sup>

Incluye superficie construida de vivienda, balcones, terrazas y parte proporcional de zonas comunes



NOTA: El presente documento es de carácter informativo y orientativo. Los planos y las superficies expresados podrán experimentar variaciones por exigencias técnicas del proyecto. Todo el mobiliario, armarios y electrodomésticos, son meramente decorativos.

Versión: Abril 2024

