

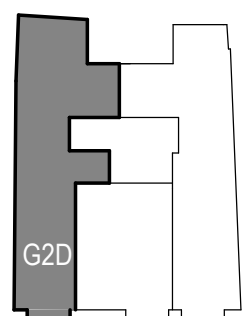


Tipología **G2D**

Puerta 17 · Planta 5

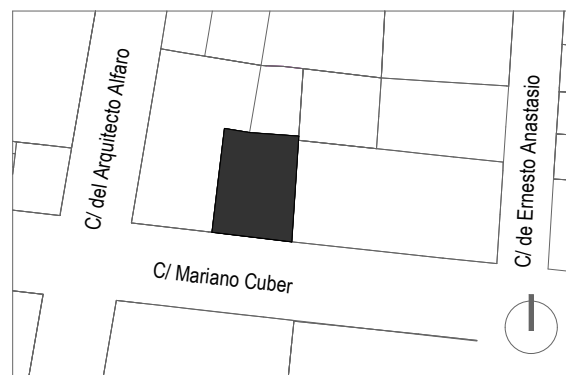


C/ Mariano Cuber 15

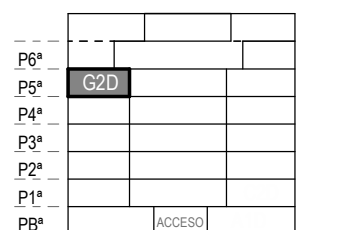

C/ Mariano Cuber 15

SUPERFICIE ÚTIL INTERIOR	65.92 m ²
SUPERFICIE CONSTRUIDA	81.03 m ²
SUPERFICIE TERRAZAS	4.04 m ²
SUPERFICIE CONSTRUIDA TOTAL CON EECC	106.39 m ²

Incluye superficie construida de vivienda, balcones, terrazas y parte proporcional de zonas comunes

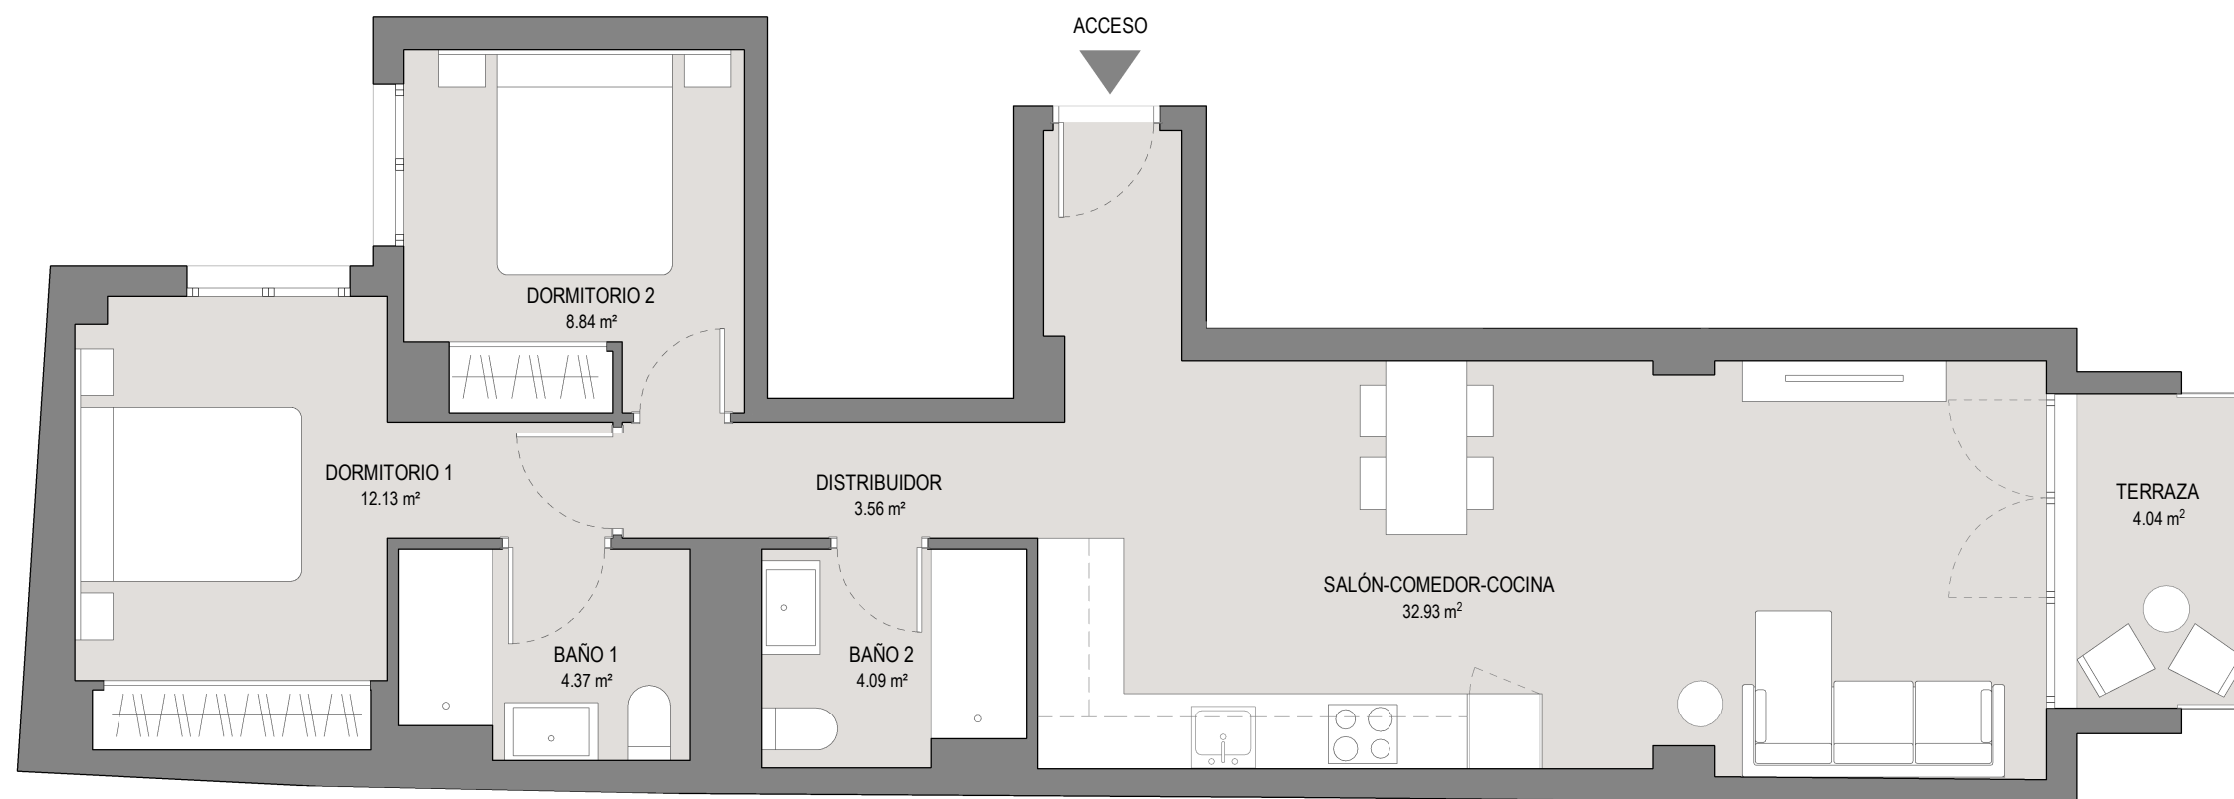

NOTA: El presente documento es de carácter informativo y orientativo. Los planos y las superficies expresados podrán experimentar variaciones por exigencias técnicas del proyecto. Todo el mobiliario, armarios y electrodomésticos, son meramente decorativos.

Versión: Abril 2024

