
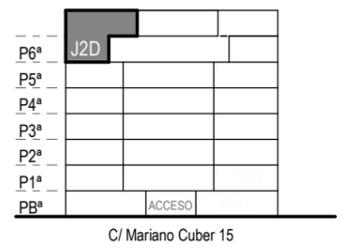



Tipología J2D

Puerta 20 · Planta 6-7

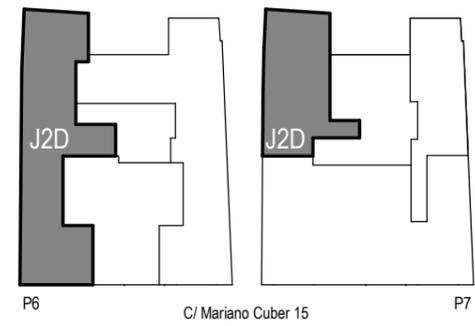


|                                      |                       |
|--------------------------------------|-----------------------|
| SUPERFICIE ÚTIL INTERIOR             | 77.20 m <sup>2</sup>  |
| SUPERFICIE CONSTRUIDA                | 102.87 m <sup>2</sup> |
| SUPERFICIE TERRAZAS                  | 19.63 m <sup>2</sup>  |
| SUPERFICIE CONSTRUIDA TOTAL CON EECC | 153.21 m <sup>2</sup> |

Incluye superficie construida de vivienda, balcones, terrazas y parte proporcional de zonas comunes

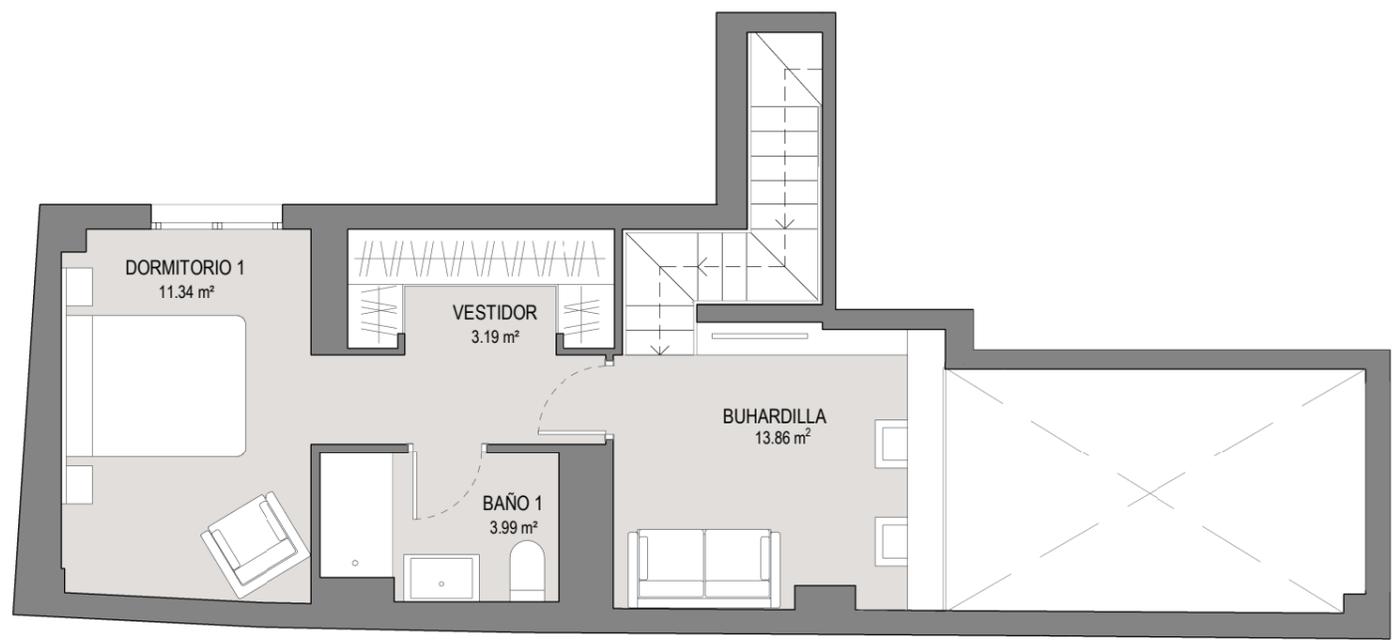

PLANTA ALTA DÚPLEX

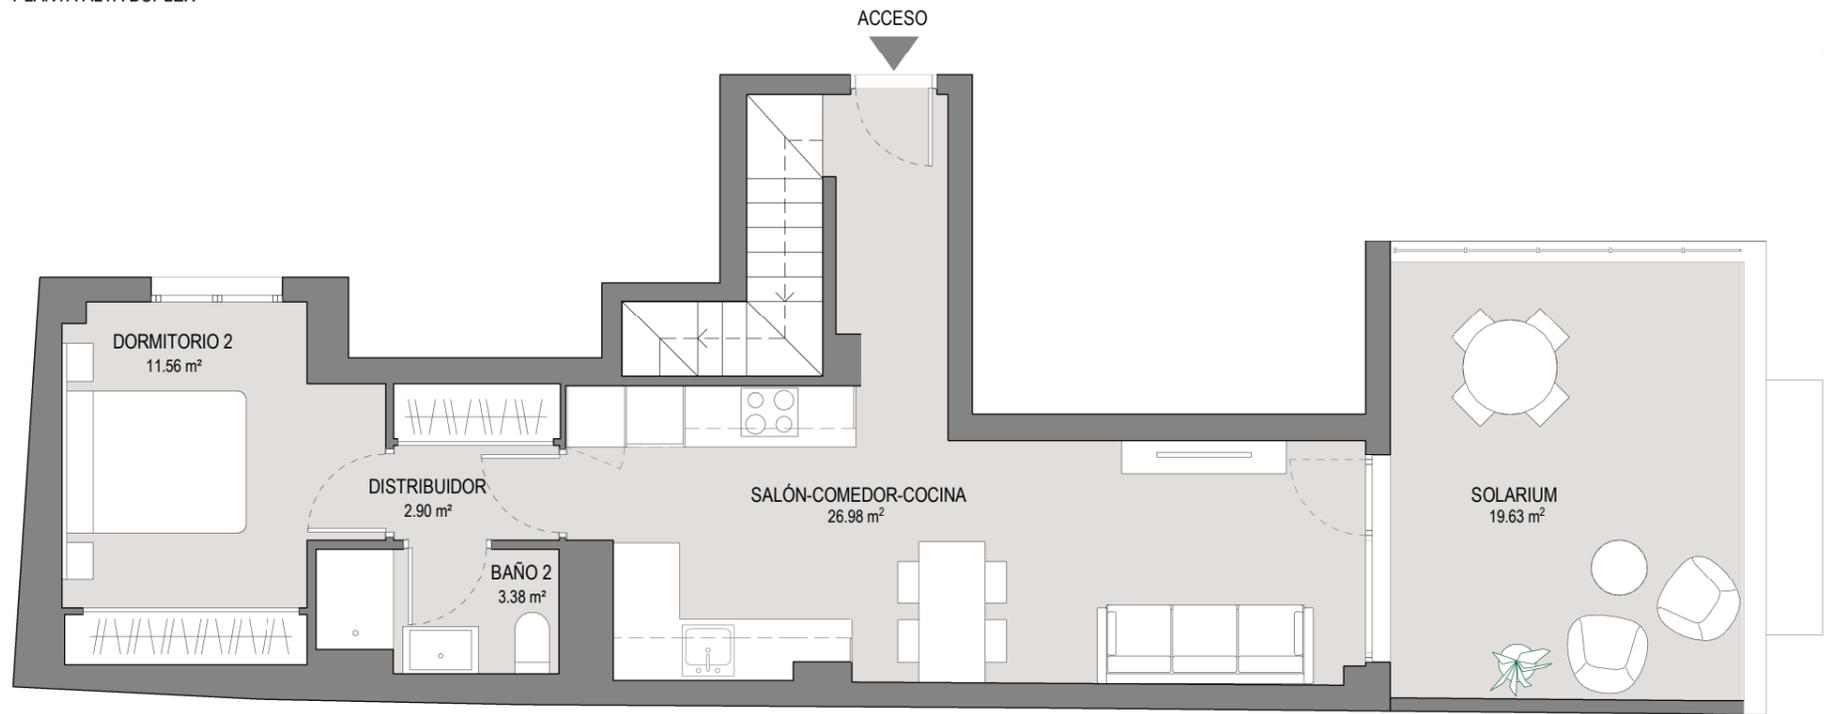

PLANTA BAJA DÚPLEX



NOTA: El presente documento es de carácter informativo y orientativo. Los planos y las superficies expresados podrán experimentar variaciones por exigencias técnicas del proyecto. Todo el mobiliario, armarios y electrodomésticos, son meramente decorativos.

Versión: Abril 2024

